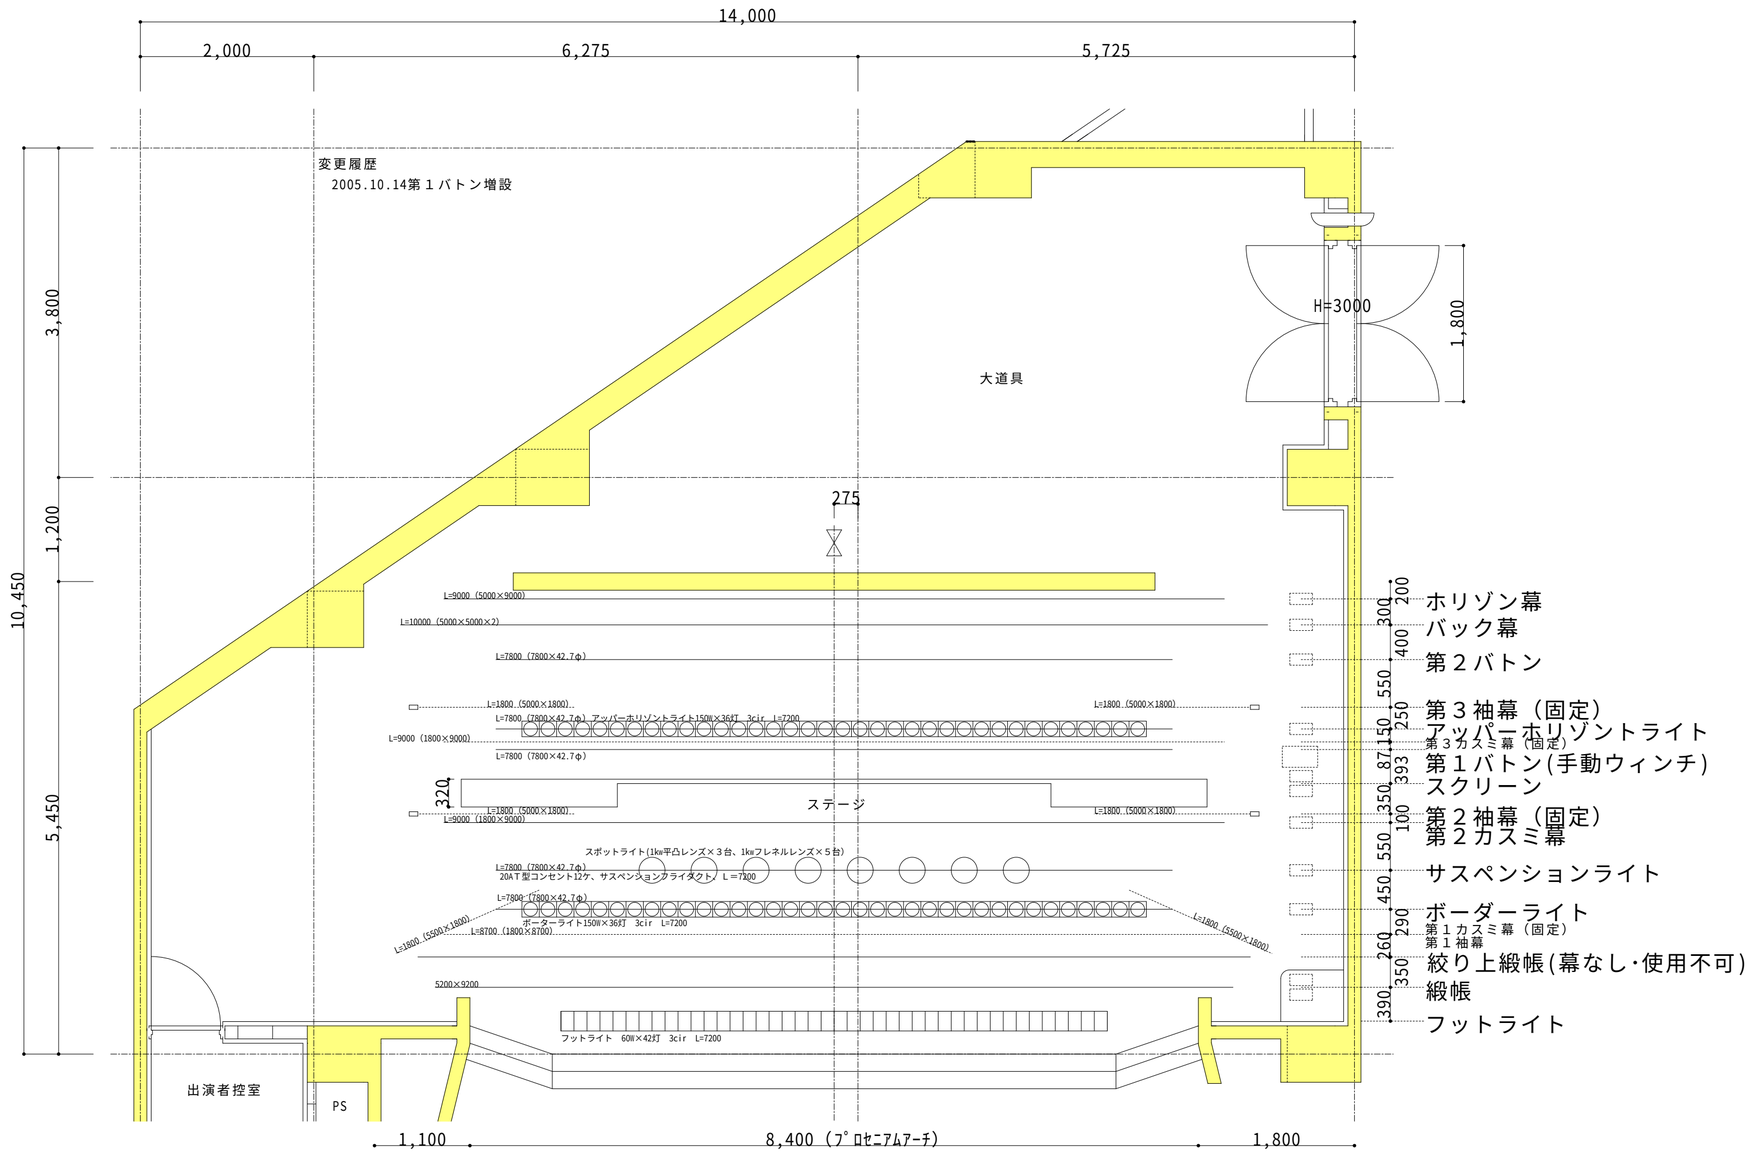

舞台吊物平面図　縮尺　1:50